

センター通信

大 夕 乗 第	22号
年 月 日	令和7年11月26日
添 付 書 類	① ・ 無

宛 先	各 位
-----	-----

差 出 人	公益財団法人 大阪タクシーセンター
-------	-------------------

件 名	大阪駅前交差点西側の道路舗装工事に伴う、タクシー乗場の休止について
-----	-----------------------------------

平素は、当センターの業務運営につきまして、格別のご支援とご協力を賜り、厚くお礼申し上げます。

さて、現在、大阪駅前交差点西側の道路舗装工事が行われるのに伴い、市道南北線にて交通規制（通行止め）が実施されており、タクシー乗場を夜間一時休止として運用しておりましたが、この度、規制範囲が拡大されるのに伴い、下記の期間タクシー乗場を休止しますのでご協力お願いします。

記


- 1 休止日時 令和7年12月3日（水） から 令和8年4月25日（予定）
各日：終日
- 2 休止乗場 ヒルトンホテル（北）タクシー乗場
大阪市北区梅田1丁目8

* タクシー乗場付近は工事ヤードになり、終日規制されます。

以 上

本通信に関する問い合わせ先
〒538-0053 大阪市鶴見区鶴見4-5-9
公益財団法人 大阪タクシーセンター 乗場管理課
TEL 06-6933-5613 FAX 06-6933-5612

センター通信をはじめ、センターから発信する情報は、ホームページでご覧になれます。
新しい情報の発信に努めますので、ご活用ください。

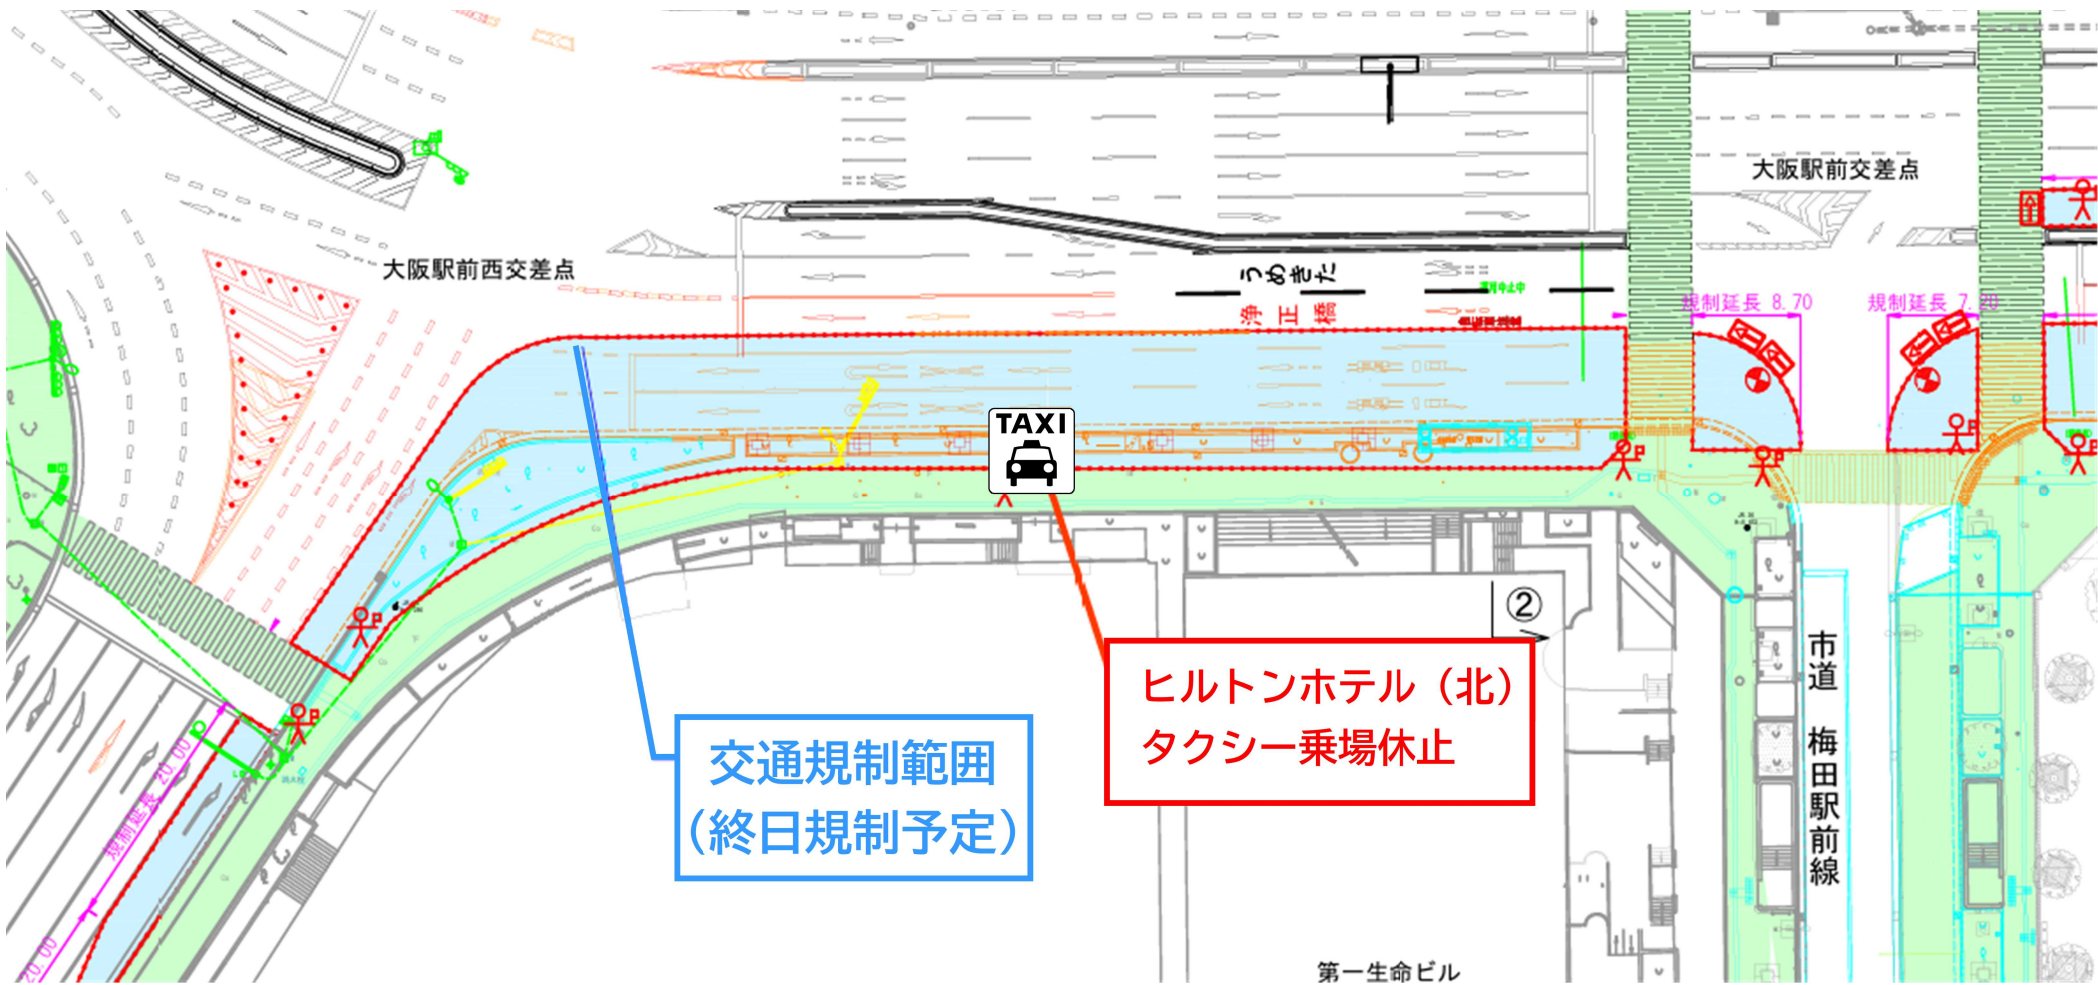

交通規制範囲
(終日規制予定)

タクシー乗場休止

ヒルトンホテル (北)

タクシー乗場休止

(阪神電気鉄道株式会社 業務代行者)
阪急阪神不動産株式会社

道路工事のお知らせ

平素は、弊社事業に格別のご高配を賜り、厚く御礼申し上げます。

現在、弊社にて施工中の市道南北線の道路整備工事において、東行き車線の整備に続き、下記のとおり西行き車線及び南側歩道の工事に着手することとなりました。

工事に伴いご迷惑をお掛けいたしますが、ご理解・ご協力のほど、よろしくお願い申し上げます。

記

工事場所 : 大阪市北区梅田1～3丁目地先
市道南北線 大阪駅前西交差点～阪神前交差点 (※別図参照)

工事内容 : 西行き車線・南側歩道整備
(舗装、排水施設、分離帯、信号施設、標識、植栽 他)


工事期間 : 2025年11月上旬～2026年7月末

作業時間 : (昼間) 8:00 ～ 17:00
(夜間) 22:00 ～ 翌6:00
※工事内容によってその都度、昼間施工、夜間施工が変わります。
※原則、日曜及び祝日につきましては作業は行いません。

連絡先 : 施工会社
奥村・森本・ハンシン特定建設工事共同企業体
大阪駅前地下東広場JV工事所 (担当: 津田、赤尾)
(電話) 06-6467-4653

道路計画平面図

縮尺 A1版:1:600, A3版:1:1200

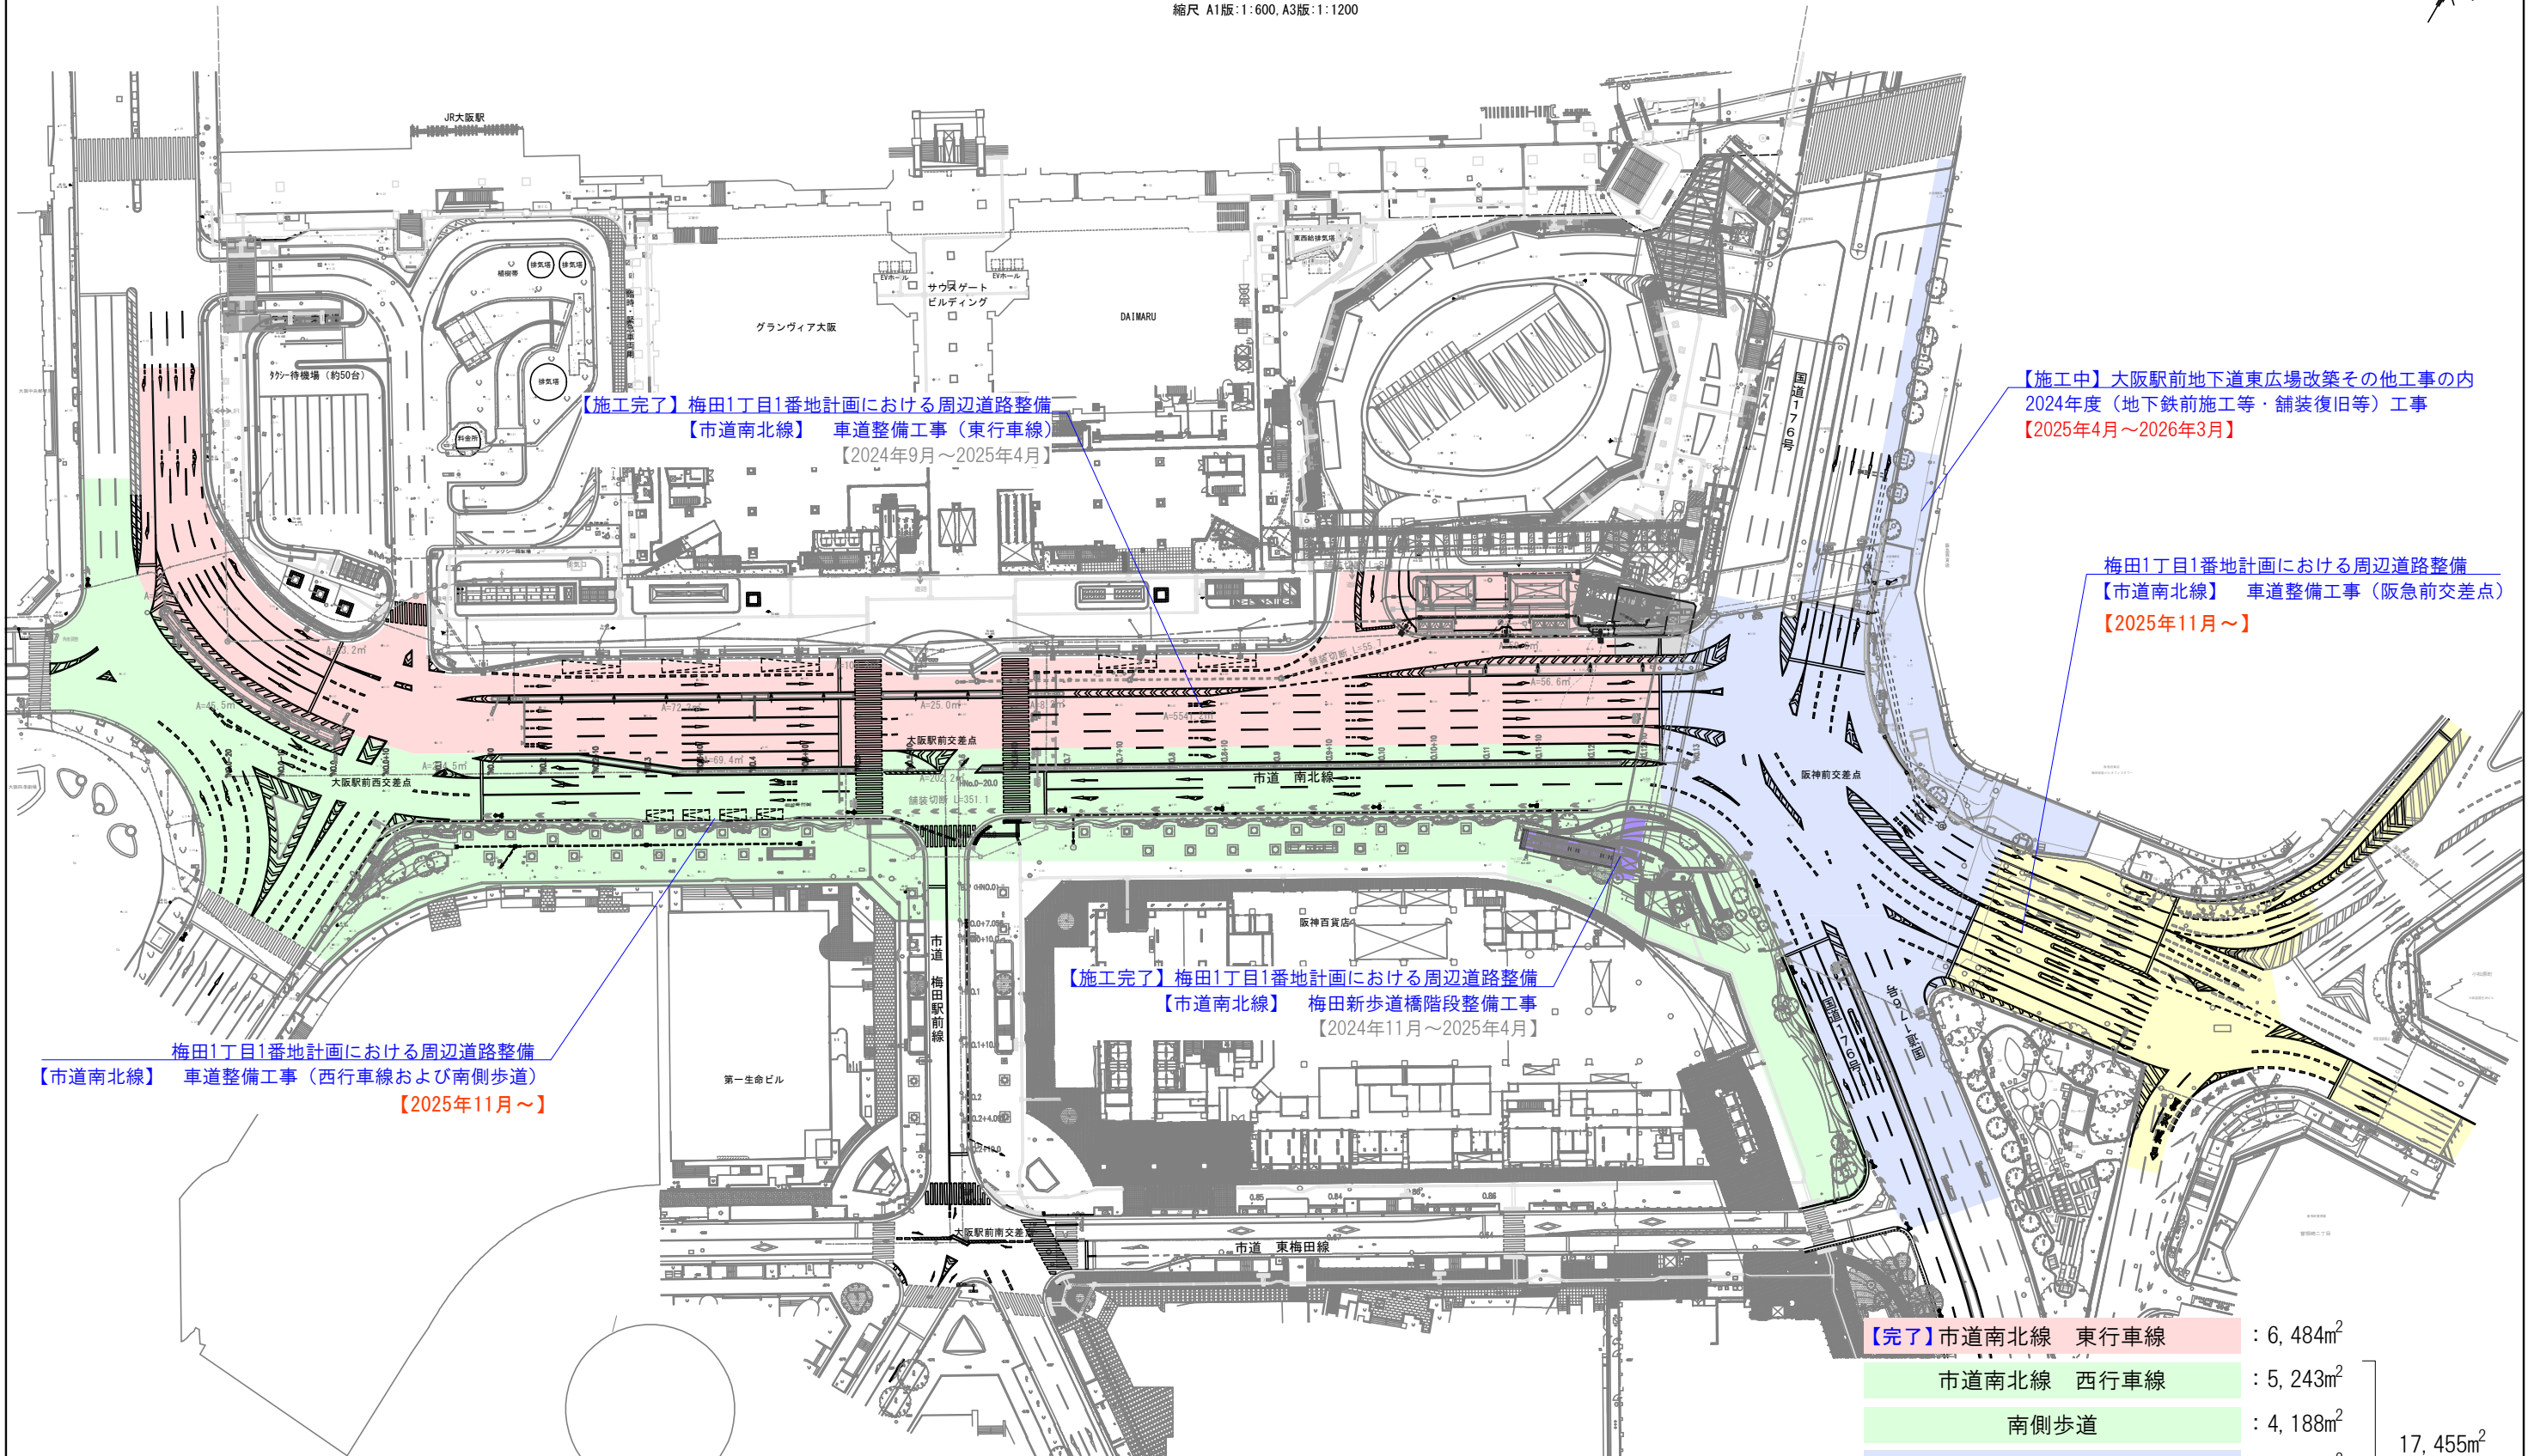

【施工完了】梅田1丁目1番地計画における周辺道路整備
【市道南北線】 車道整備工事（東行車線）
【2024年9月～2025年4月】

【施工中】大阪駅前地下道東広場改築その他工事の内
2024年度（地下鉄前施工等・舗装復旧等）工事
【2025年4月～2026年3月】

梅田1丁目1番地計画における周辺道路整備
【市道南北線】 車道整備工事（阪急前交差点）
【2025年11月～】

【施工完了】梅田1丁目1番地計画における周辺道路整備
【市道南北線】 梅田新歩道橋階段整備工事
【2024年11月～2025年4月】

梅田1丁目1番地計画における周辺道路整備
【市道南北線】 車道整備工事（西行車線および南側歩道）
【2025年11月～】

【完了】市道南北線 東行車線	: 6,484m ²
市道南北線 西行車線	: 5,243m ²
南側歩道	: 4,188m ²
阪神前交差点	: 5,274m ²
阪急前交差点	: 2,750m ²

17,455m²